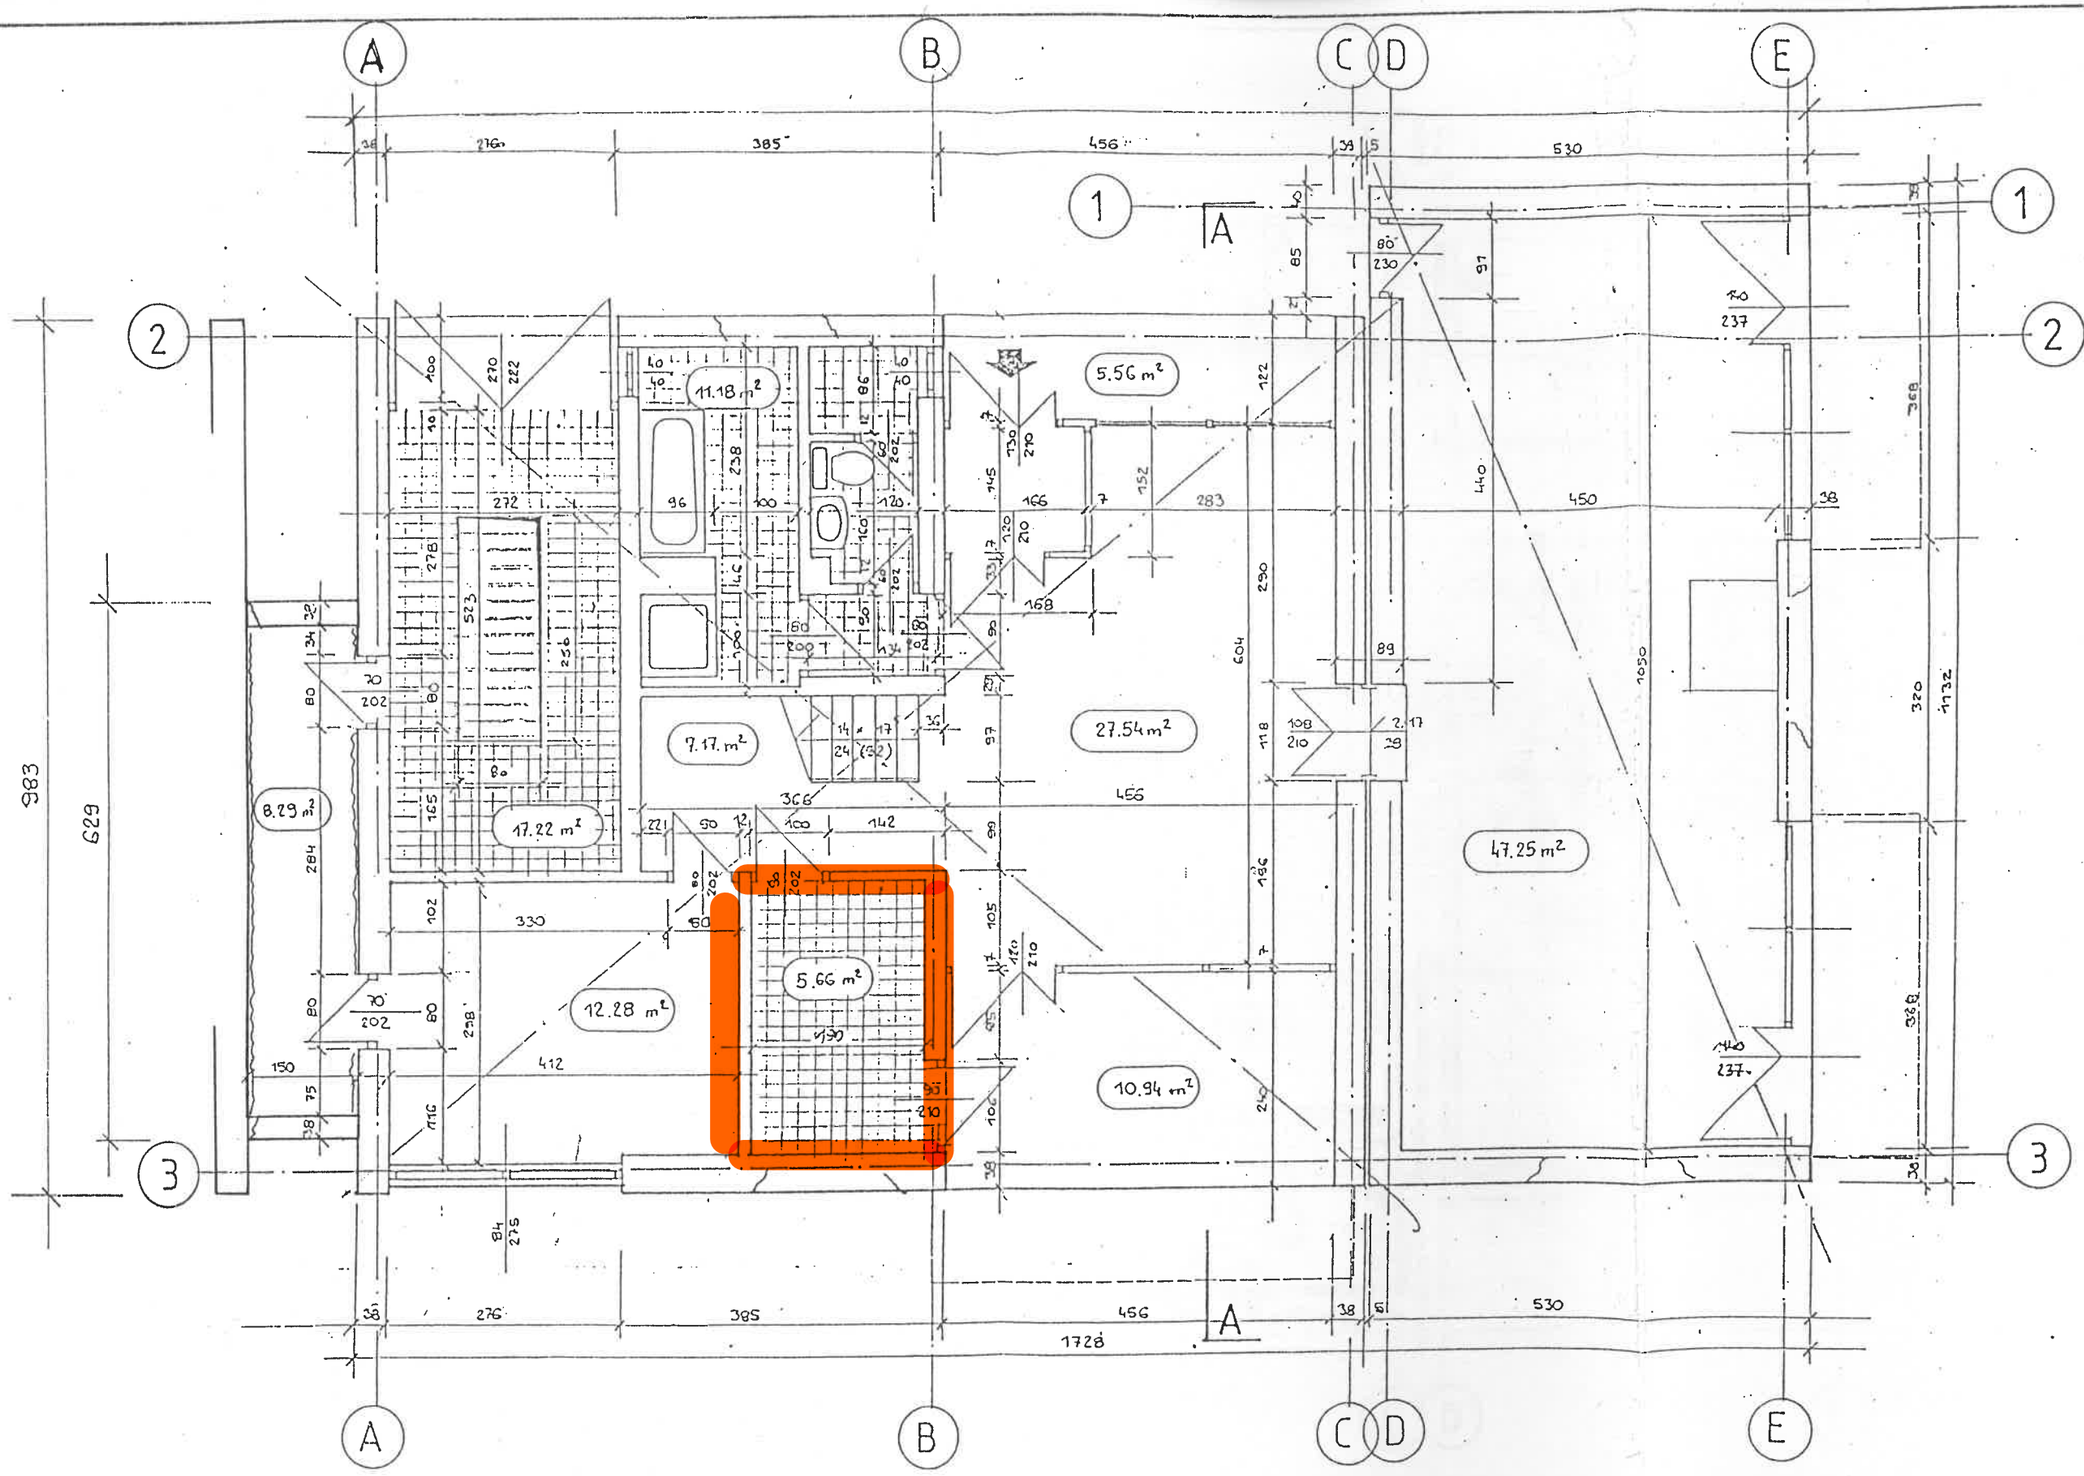


INWENTARYZACJA

UL. DROZDOW Nr 21 – PARTER

zał. 3