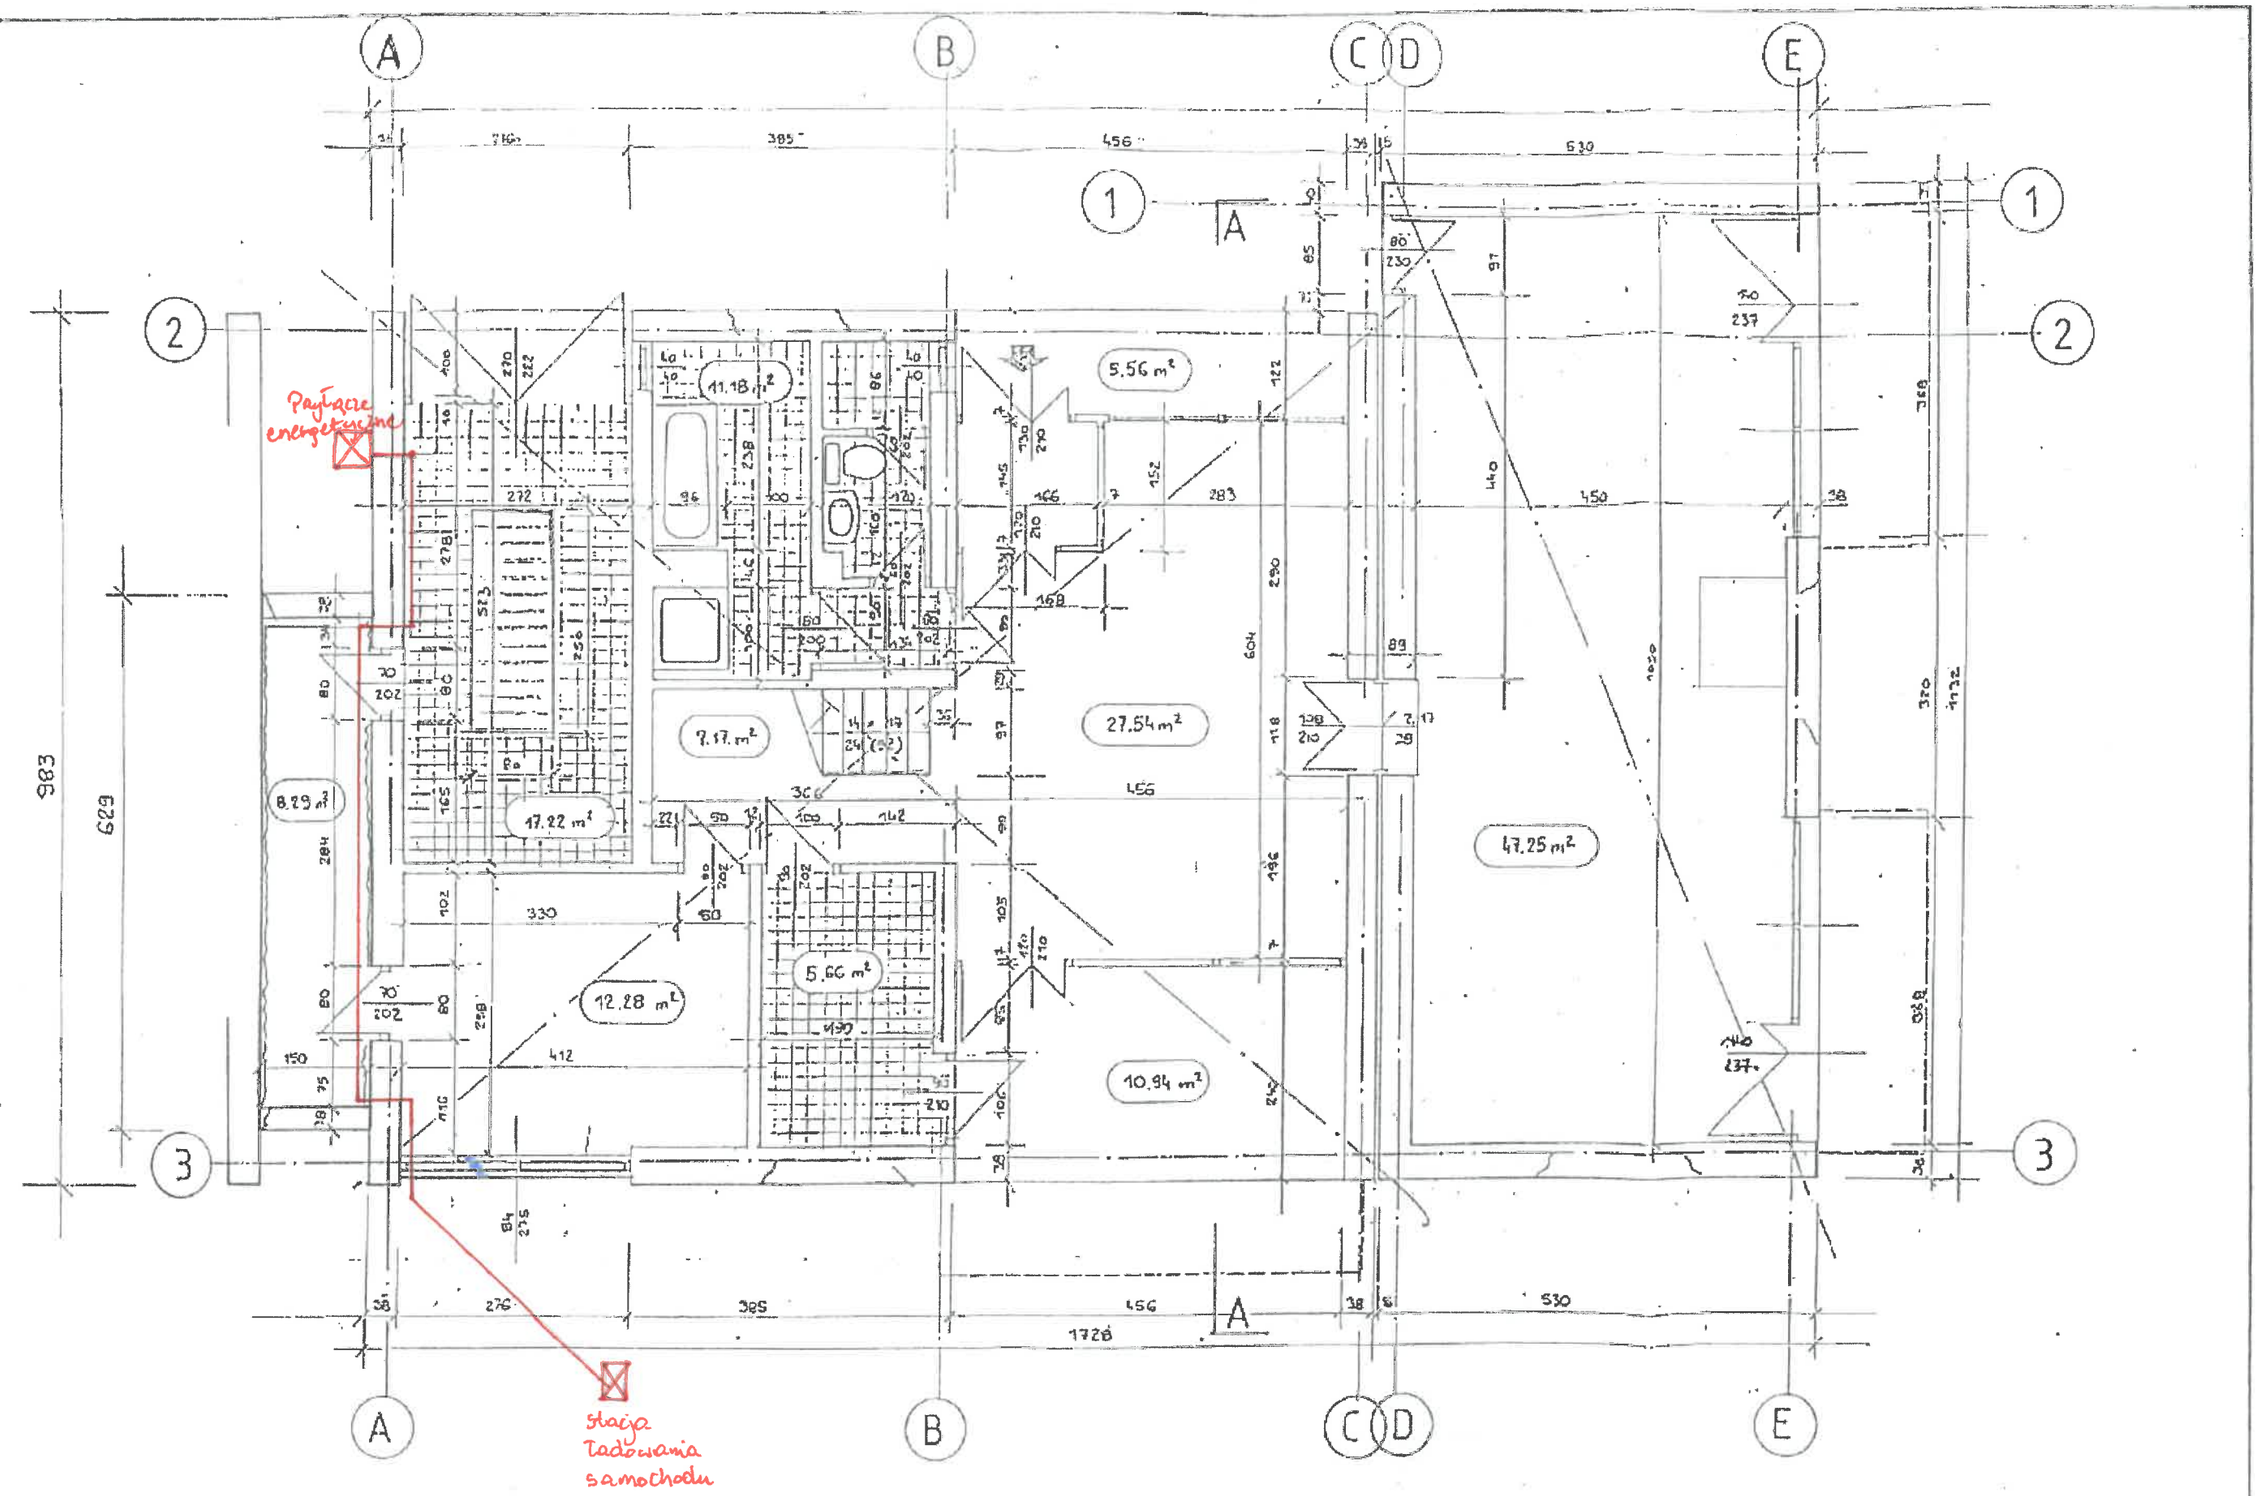


Schemat budowy przyłącza do stacji ładowania samochodu

INWENTARYZACJA

UL. DROZDOW Nr 21 – PARTER

zał. 3